





### THÔNG TIN CĂN HỘ

- SỐ CĂN HỘ : 01
- TÒA : CT1
- DIỆN TÍCH :
  - + DIỆN TÍCH TİM TƯỜNG : 90,88 M2
  - + DIỆN TÍCH THÔNG THỦY : 80,45 M2

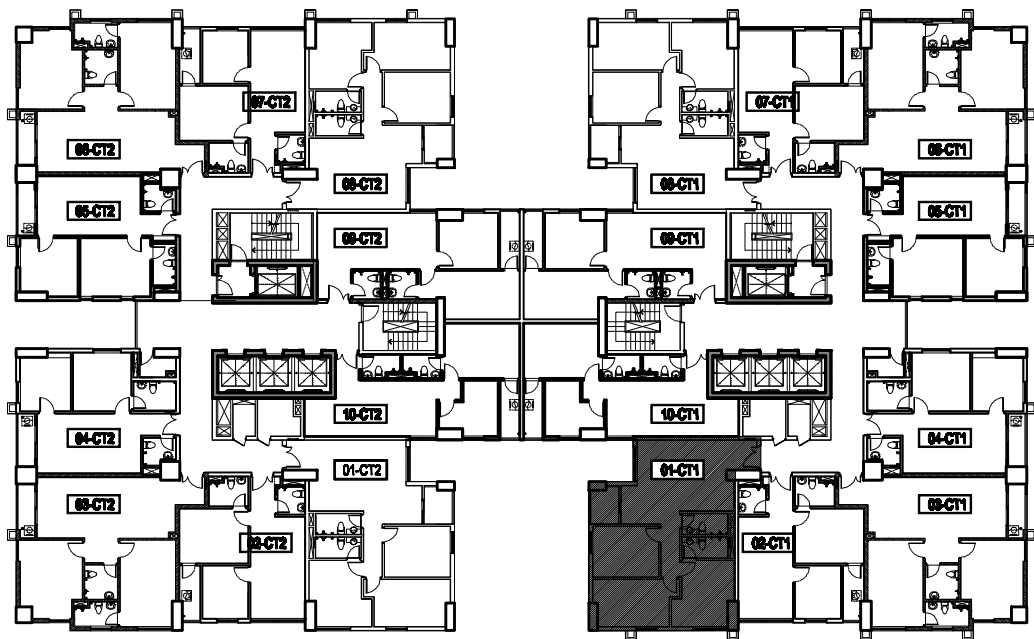

VỊ TRÍ CĂN HỘ

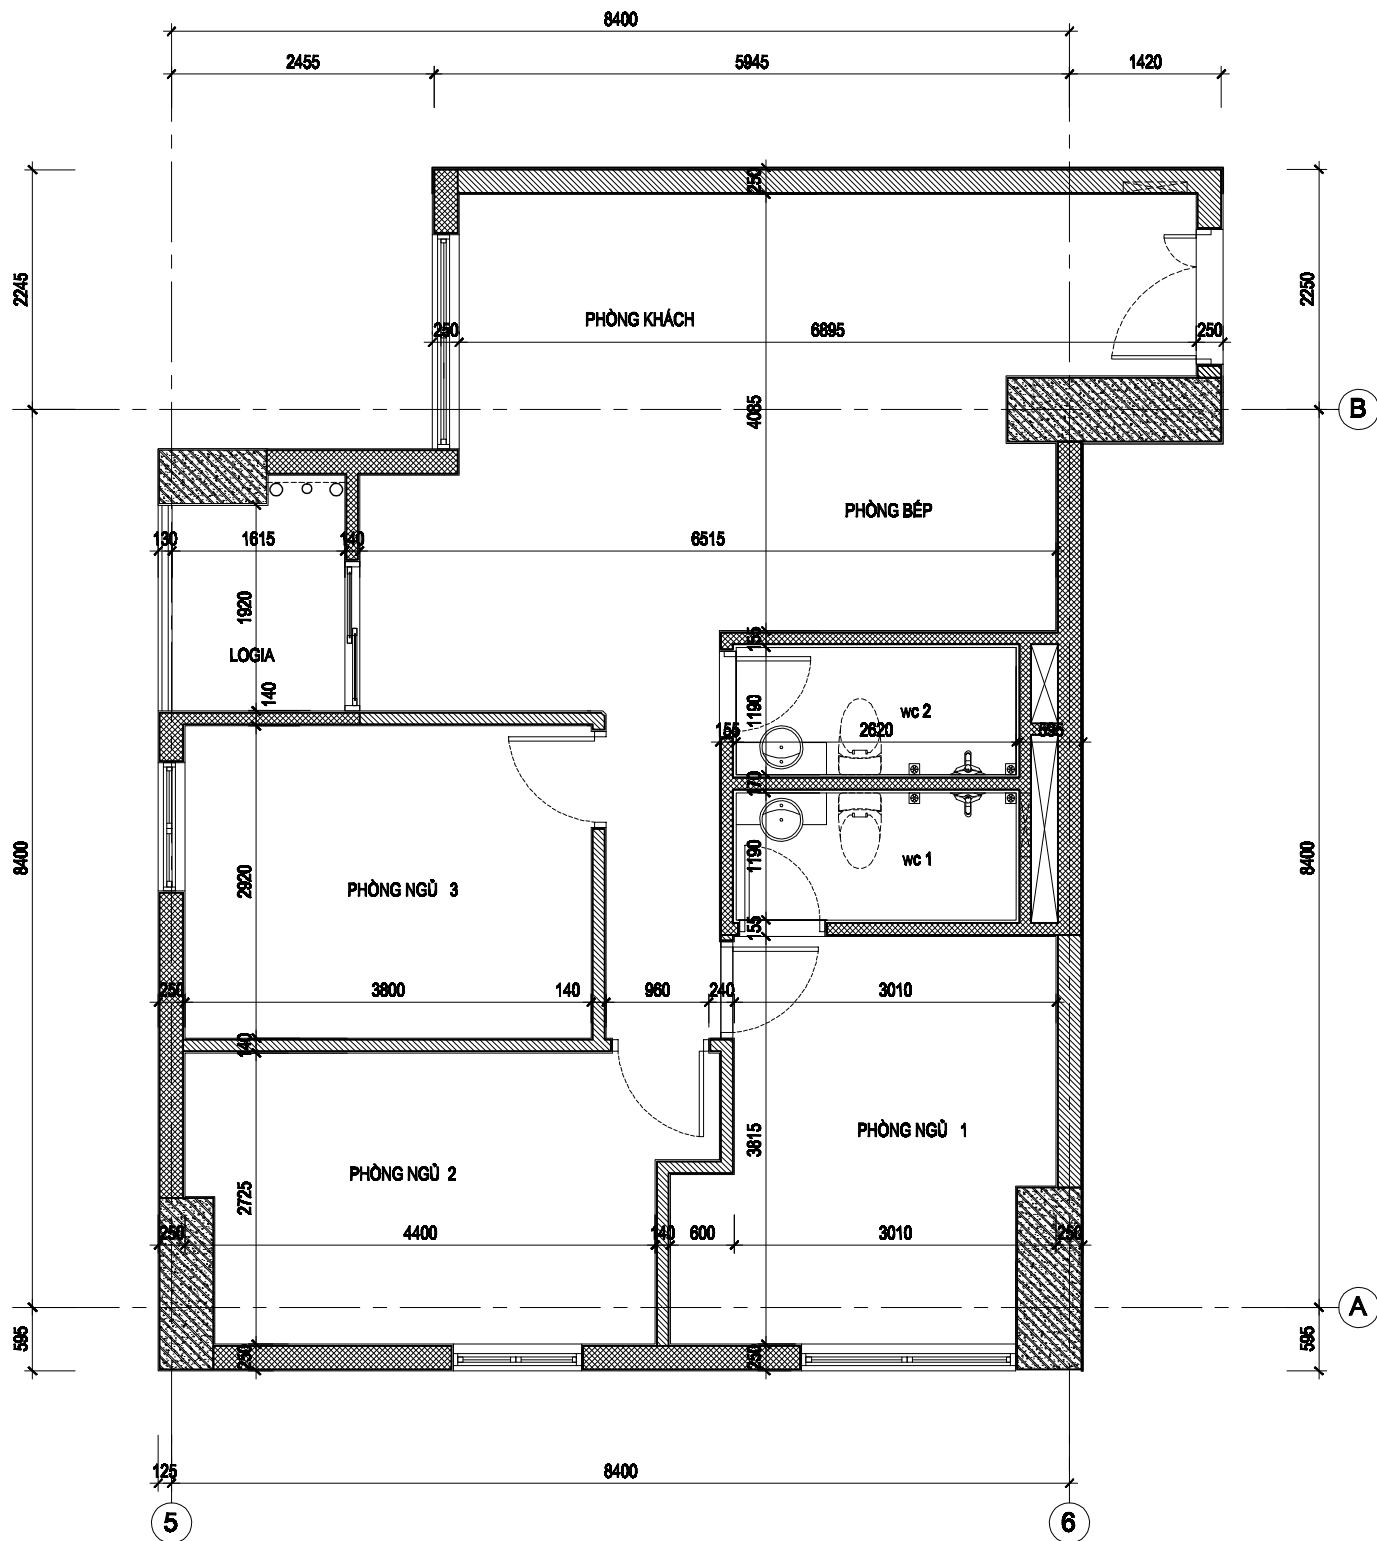

CHỦ ĐẦU TƯ

CÔNG TY CỔ PHẦN  
CƠ KHÍ Ô TÔ HÒA BÌNH

DỰ ÁN

PCC1 THANH XUÂN

BẢN VẼ

MẶT BẰNG CĂN HỘ 01 - CT1