





THÔNG TIN CĂN HỘ

- SỐ CĂN HỘ : 07
- TÒA : CT1
- DIỆN TÍCH :
 - + DIỆN TÍCH TİM TƯỜNG : 61,66 M2
 - + DIỆN TÍCH THÔNG THỦY : 55,34 M2

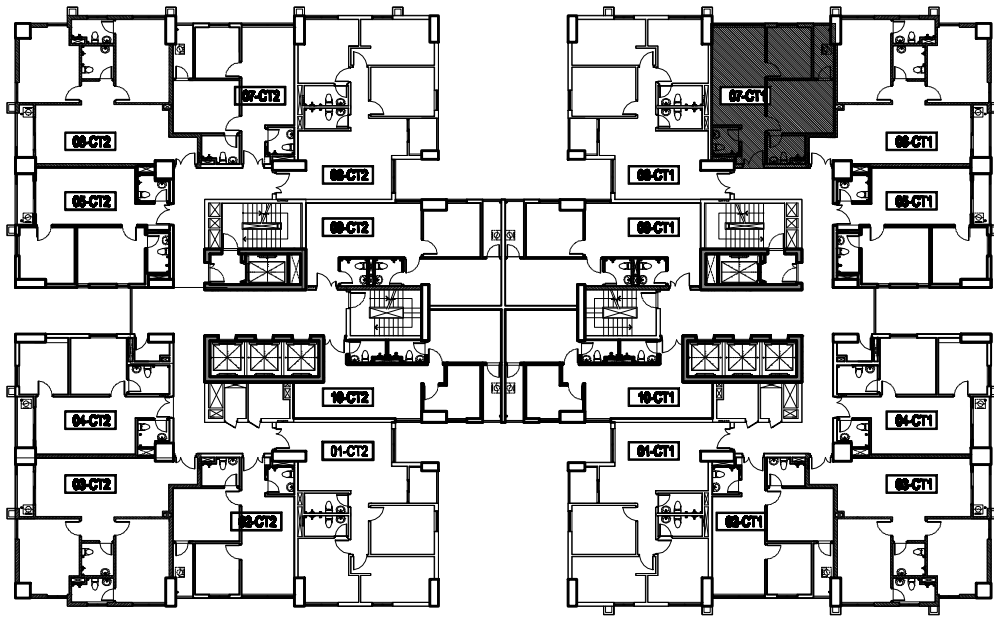

VỊ TRÍ CĂN HỘ

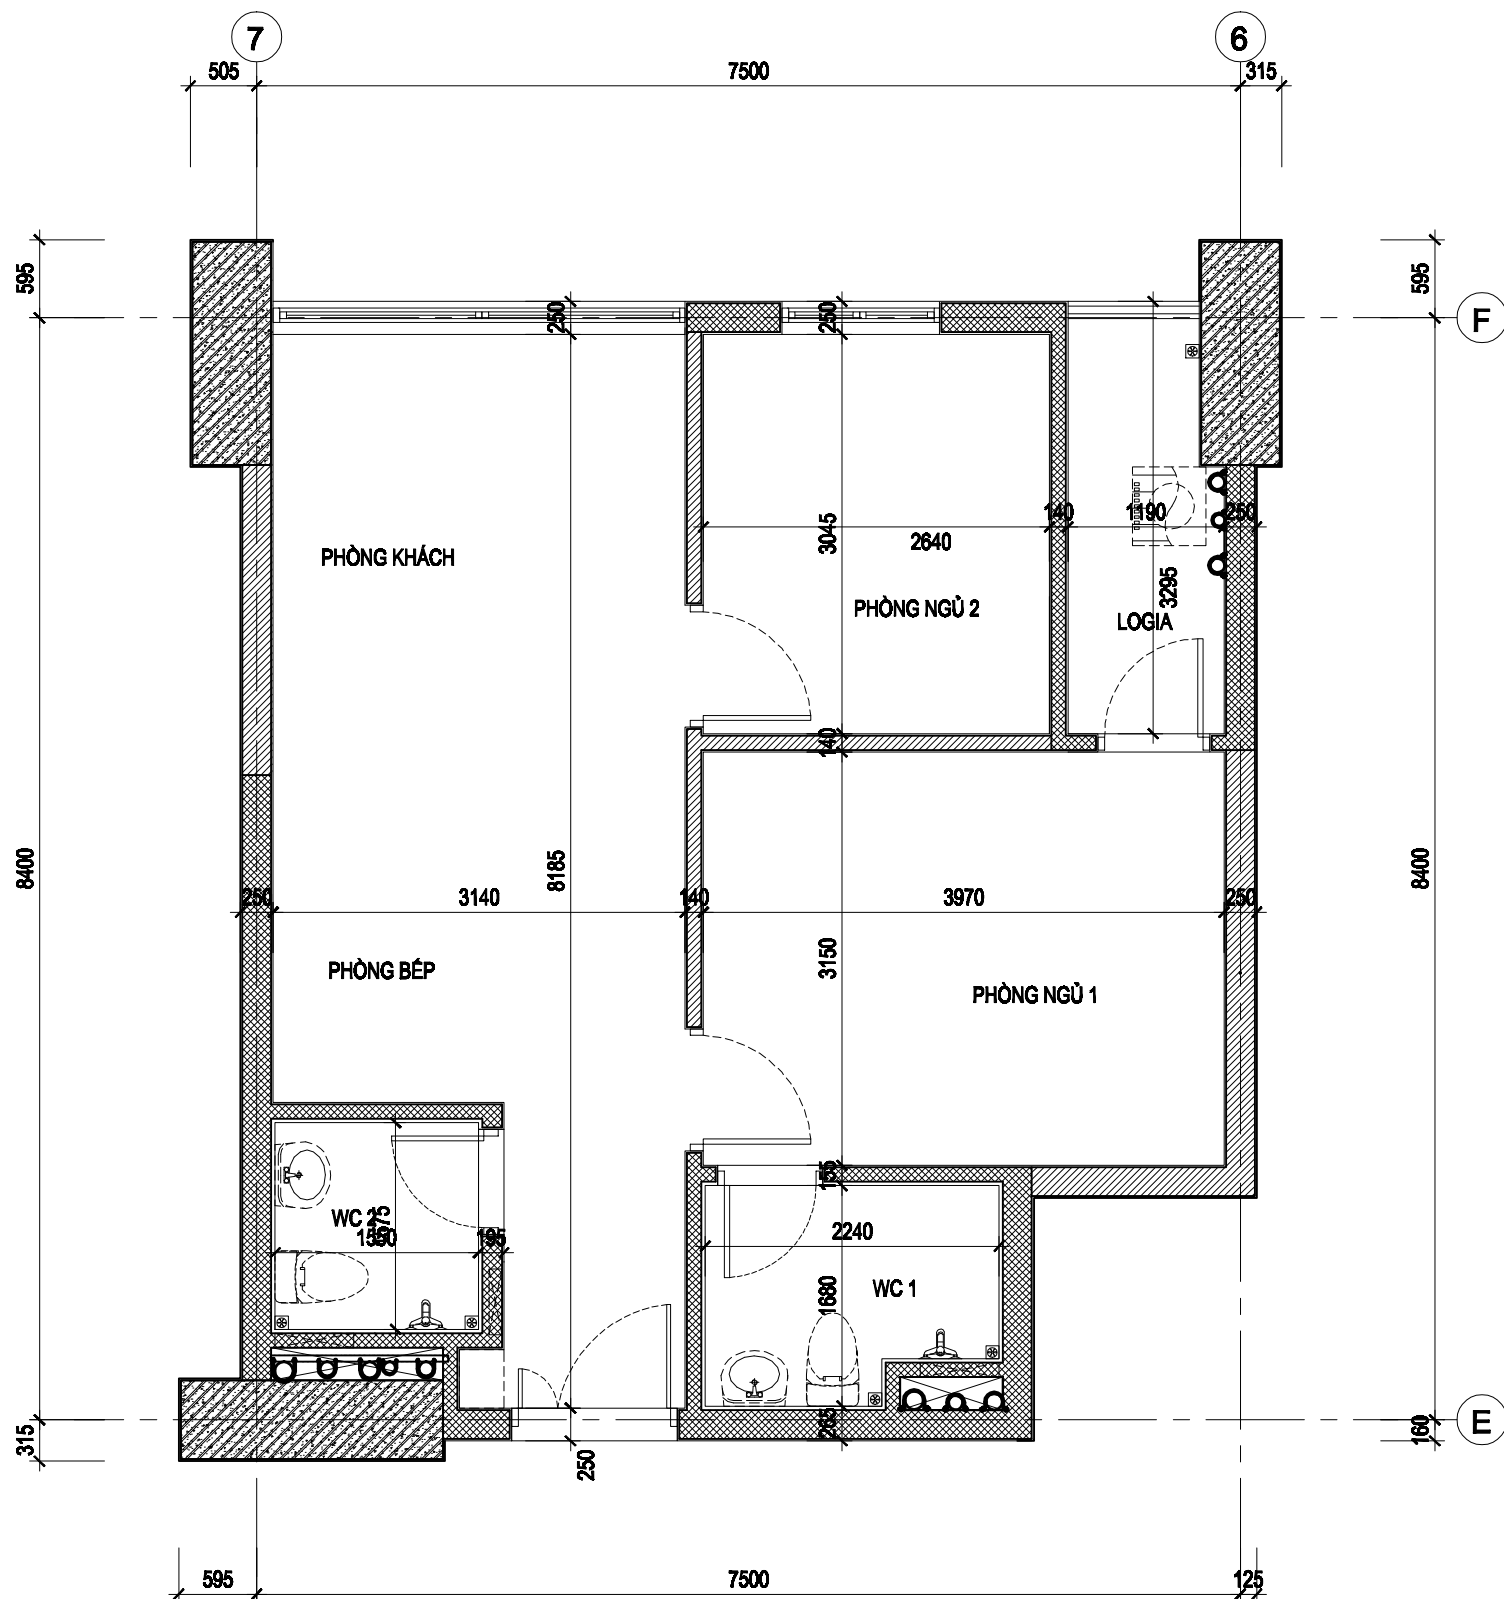

CHỦ ĐẦU TƯ	DỰ ÁN	BẢN VẼ
CÔNG TY CỔ PHẦN CƠ KHÍ Ô TÔ HÒA BÌNH	PCC1 THANH XUÂN	MẶT BẰNG CĂN HỘ 07 - CT1