





### THÔNG TIN CĂN HỘ

- SỐ CĂN HỘ : 06
- TÒA : CT2
- DIỆN TÍCH :
  - + DIỆN TÍCH TİM TƯỜNG : 84,84 M2
  - + DIỆN TÍCH THÔNG THỦY : 76,21 M2

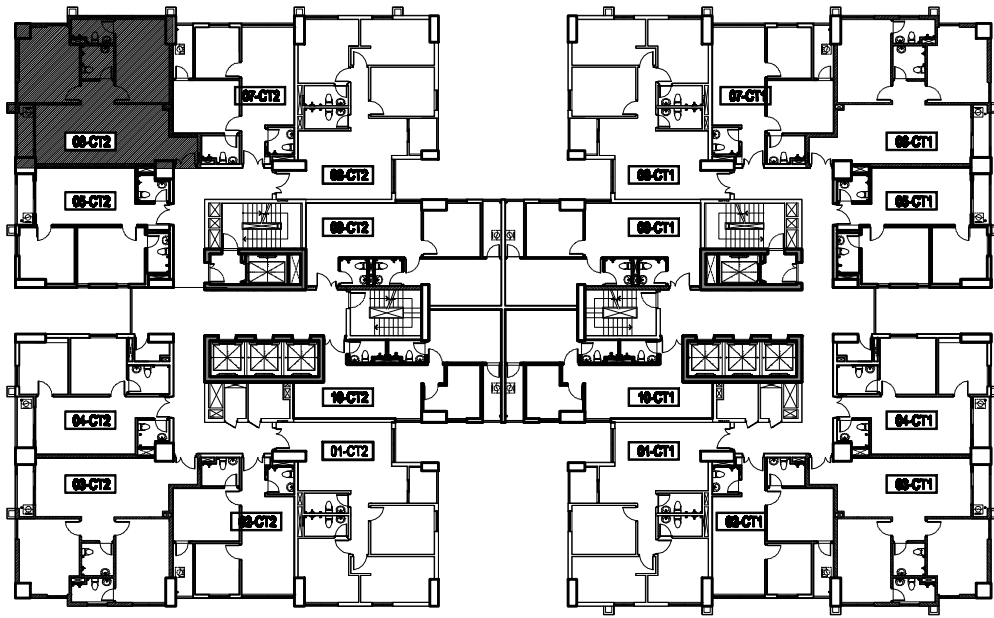

VỊ TRÍ CĂN HỘ

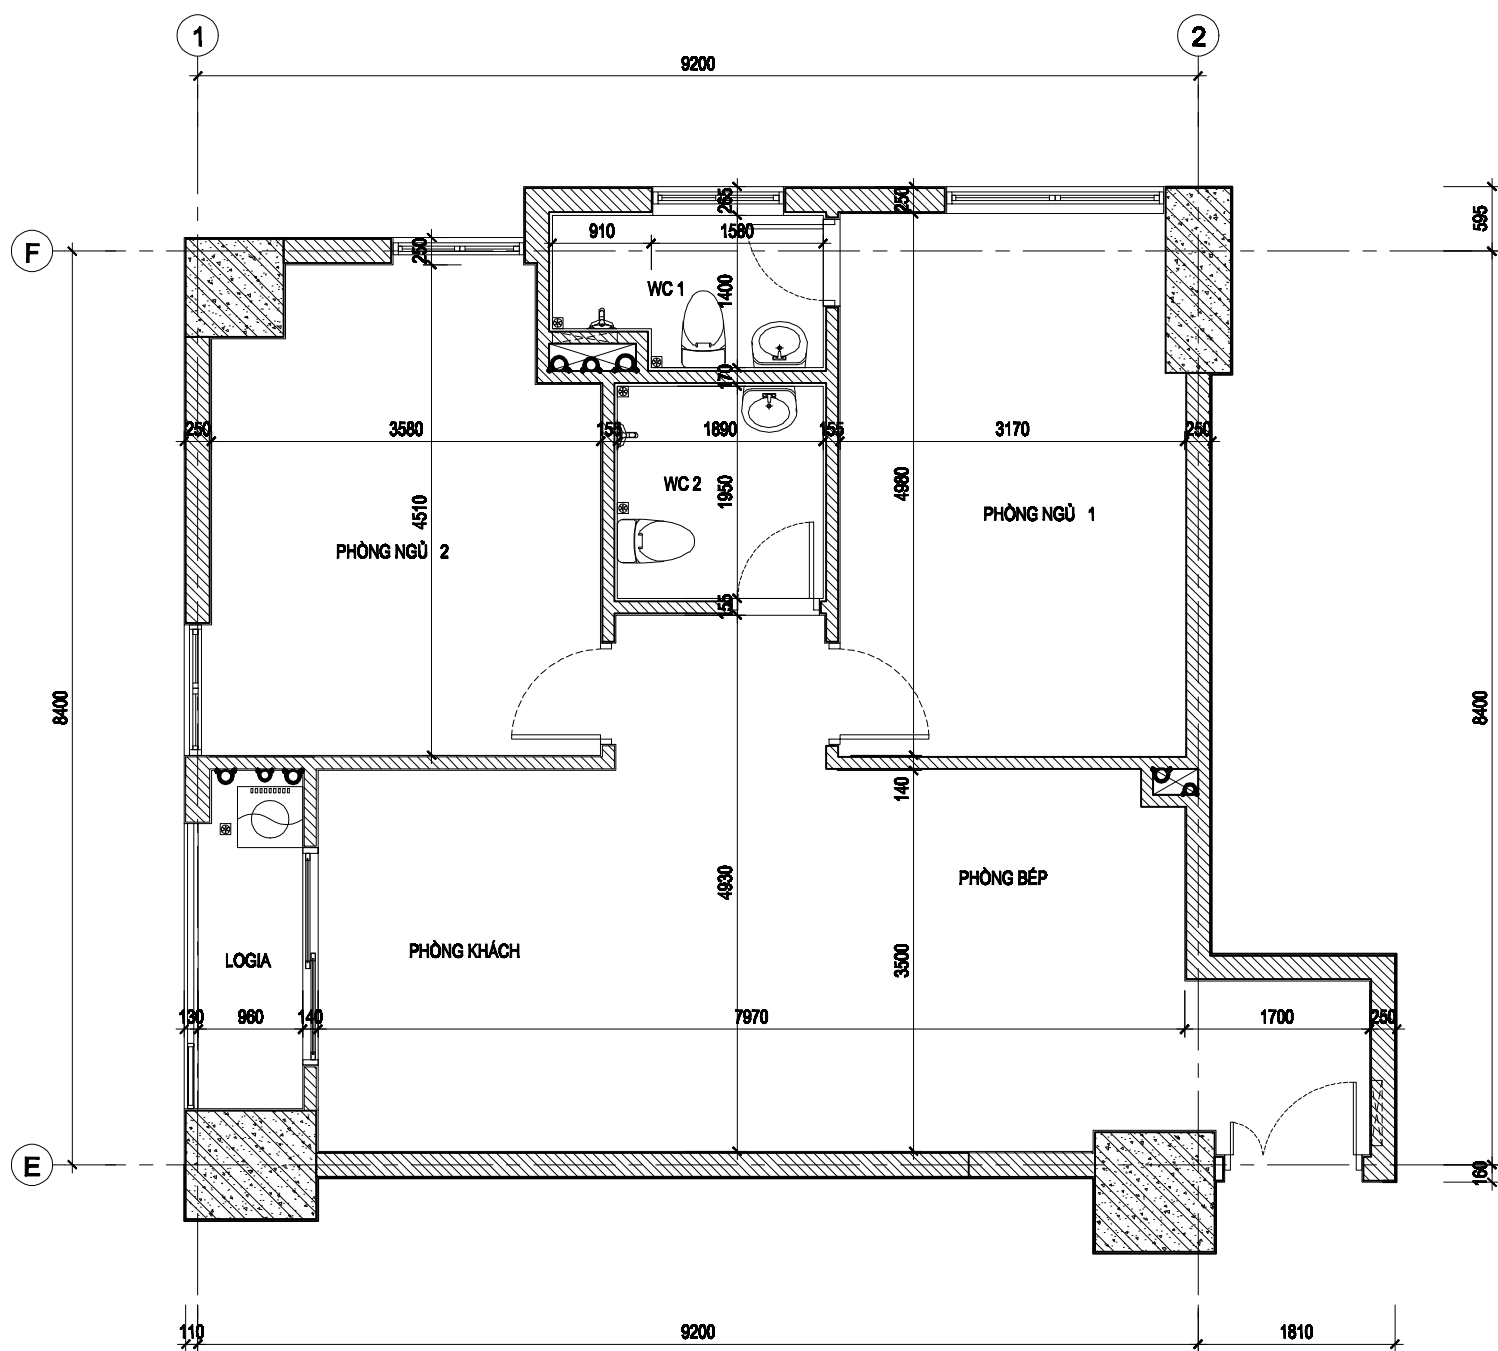

CHỦ ĐẦU TƯ	DỰ ÁN	BẢN VẼ
CÔNG TY CỔ PHẦN CƠ KHÍ Ô TÔ HÒA BÌNH	PCC1 THANH XUÂN	MẶT BẰNG CĂN HỘ 06 - CT2