


VỊ TRÍ CĂN HỘ

THÔNG TIN CĂN HỘ

- SỐ CĂN HỘ : 07
- TÒA : CT2
- DIỆN TÍCH :
 - + DIỆN TÍCH TİM TƯỜNG : 61,66 M2
 - + DIỆN TÍCH THÔNG THỦY : 55,34 M2

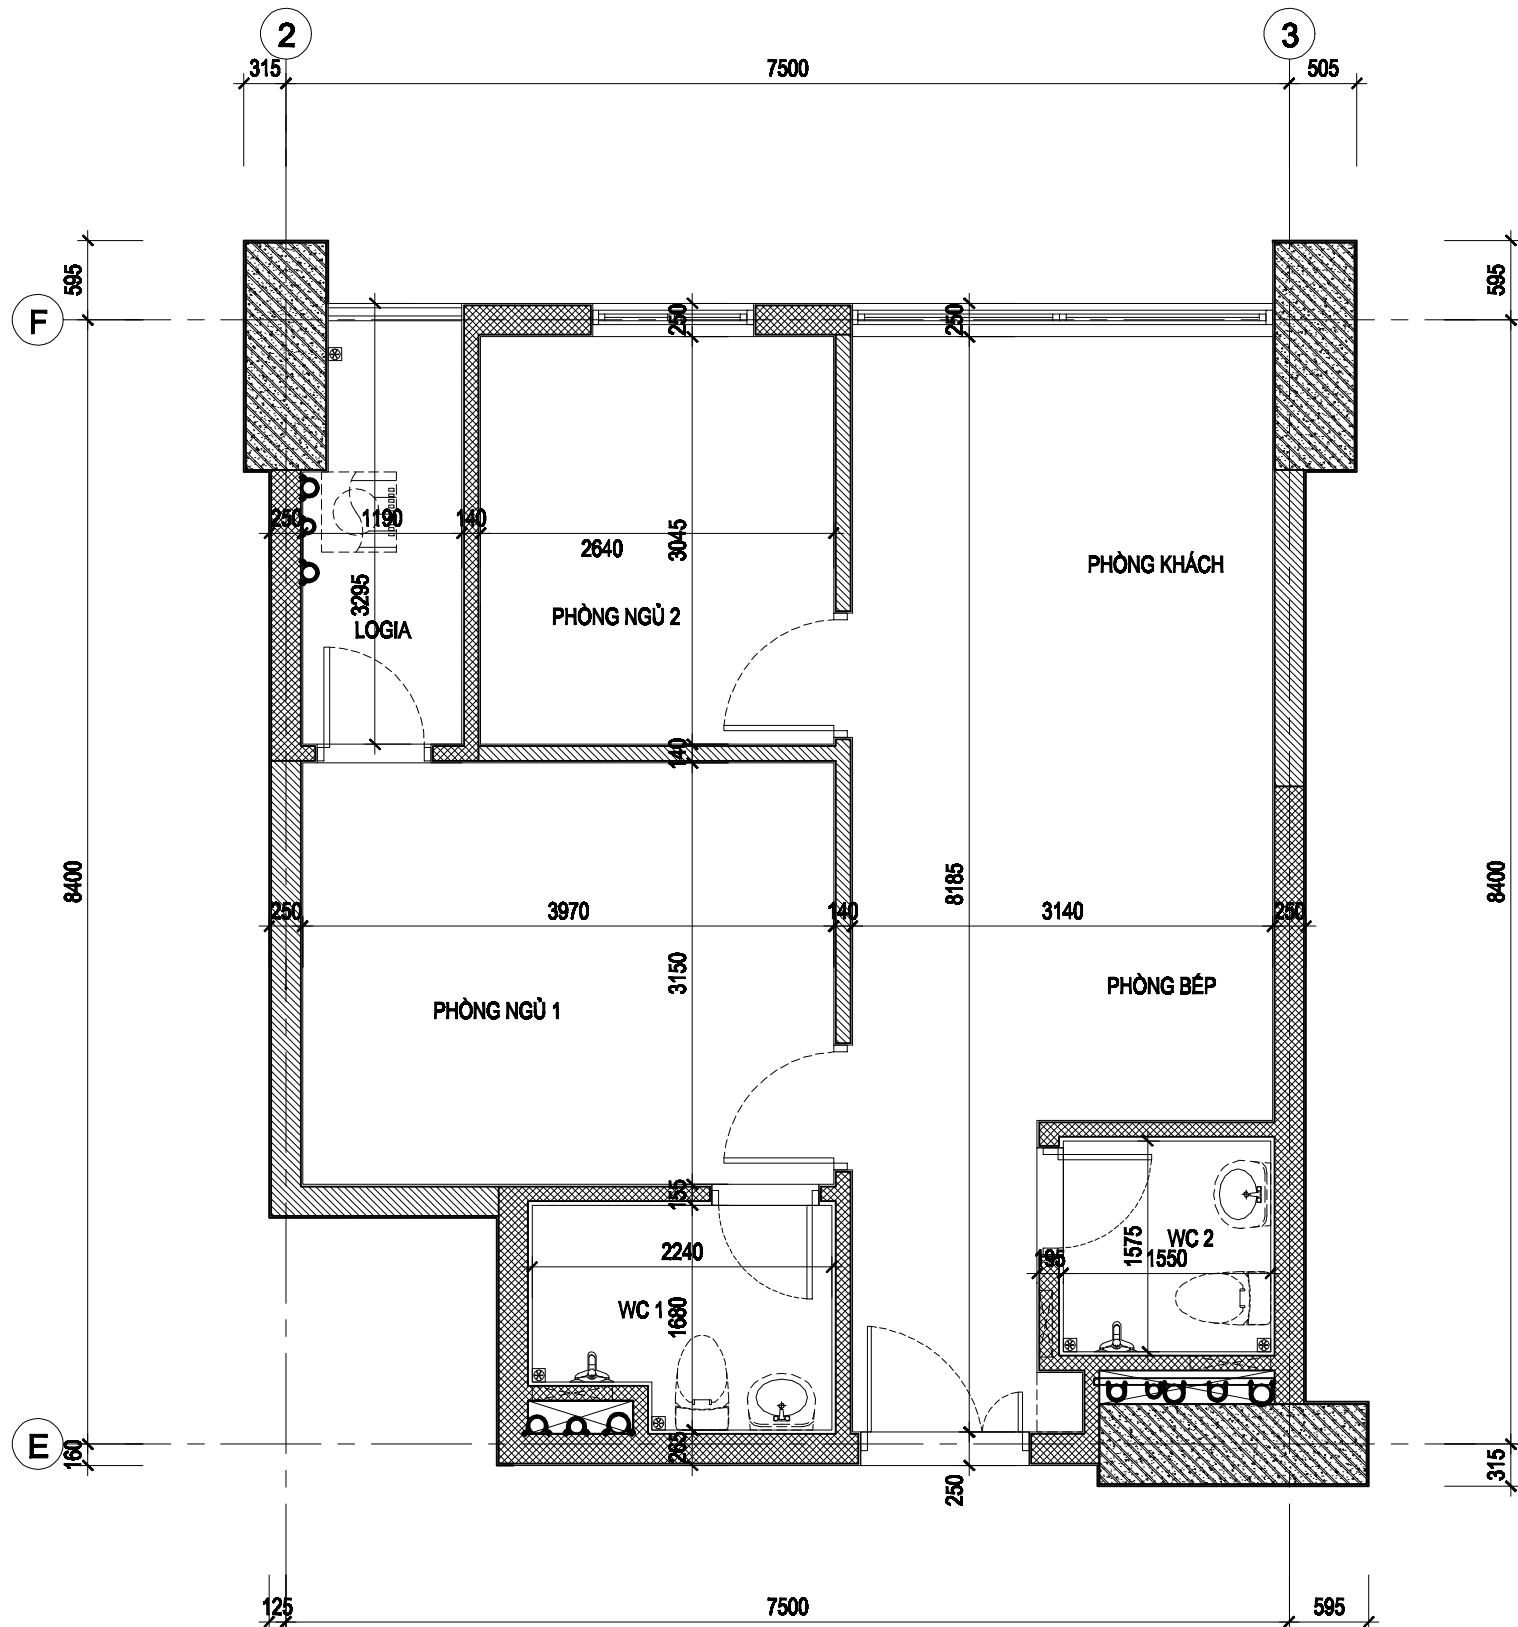

CHỦ ĐẦU TƯ

CÔNG TY CỔ PHẦN
CƠ KHÍ Ô TÔ HÒA BÌNH

DỰ ÁN

PCC1 THANH XUÂN

BẢN VẼ

MẶT BẰNG CĂN HỘ 07 - CT2